



DE' TOSCHI

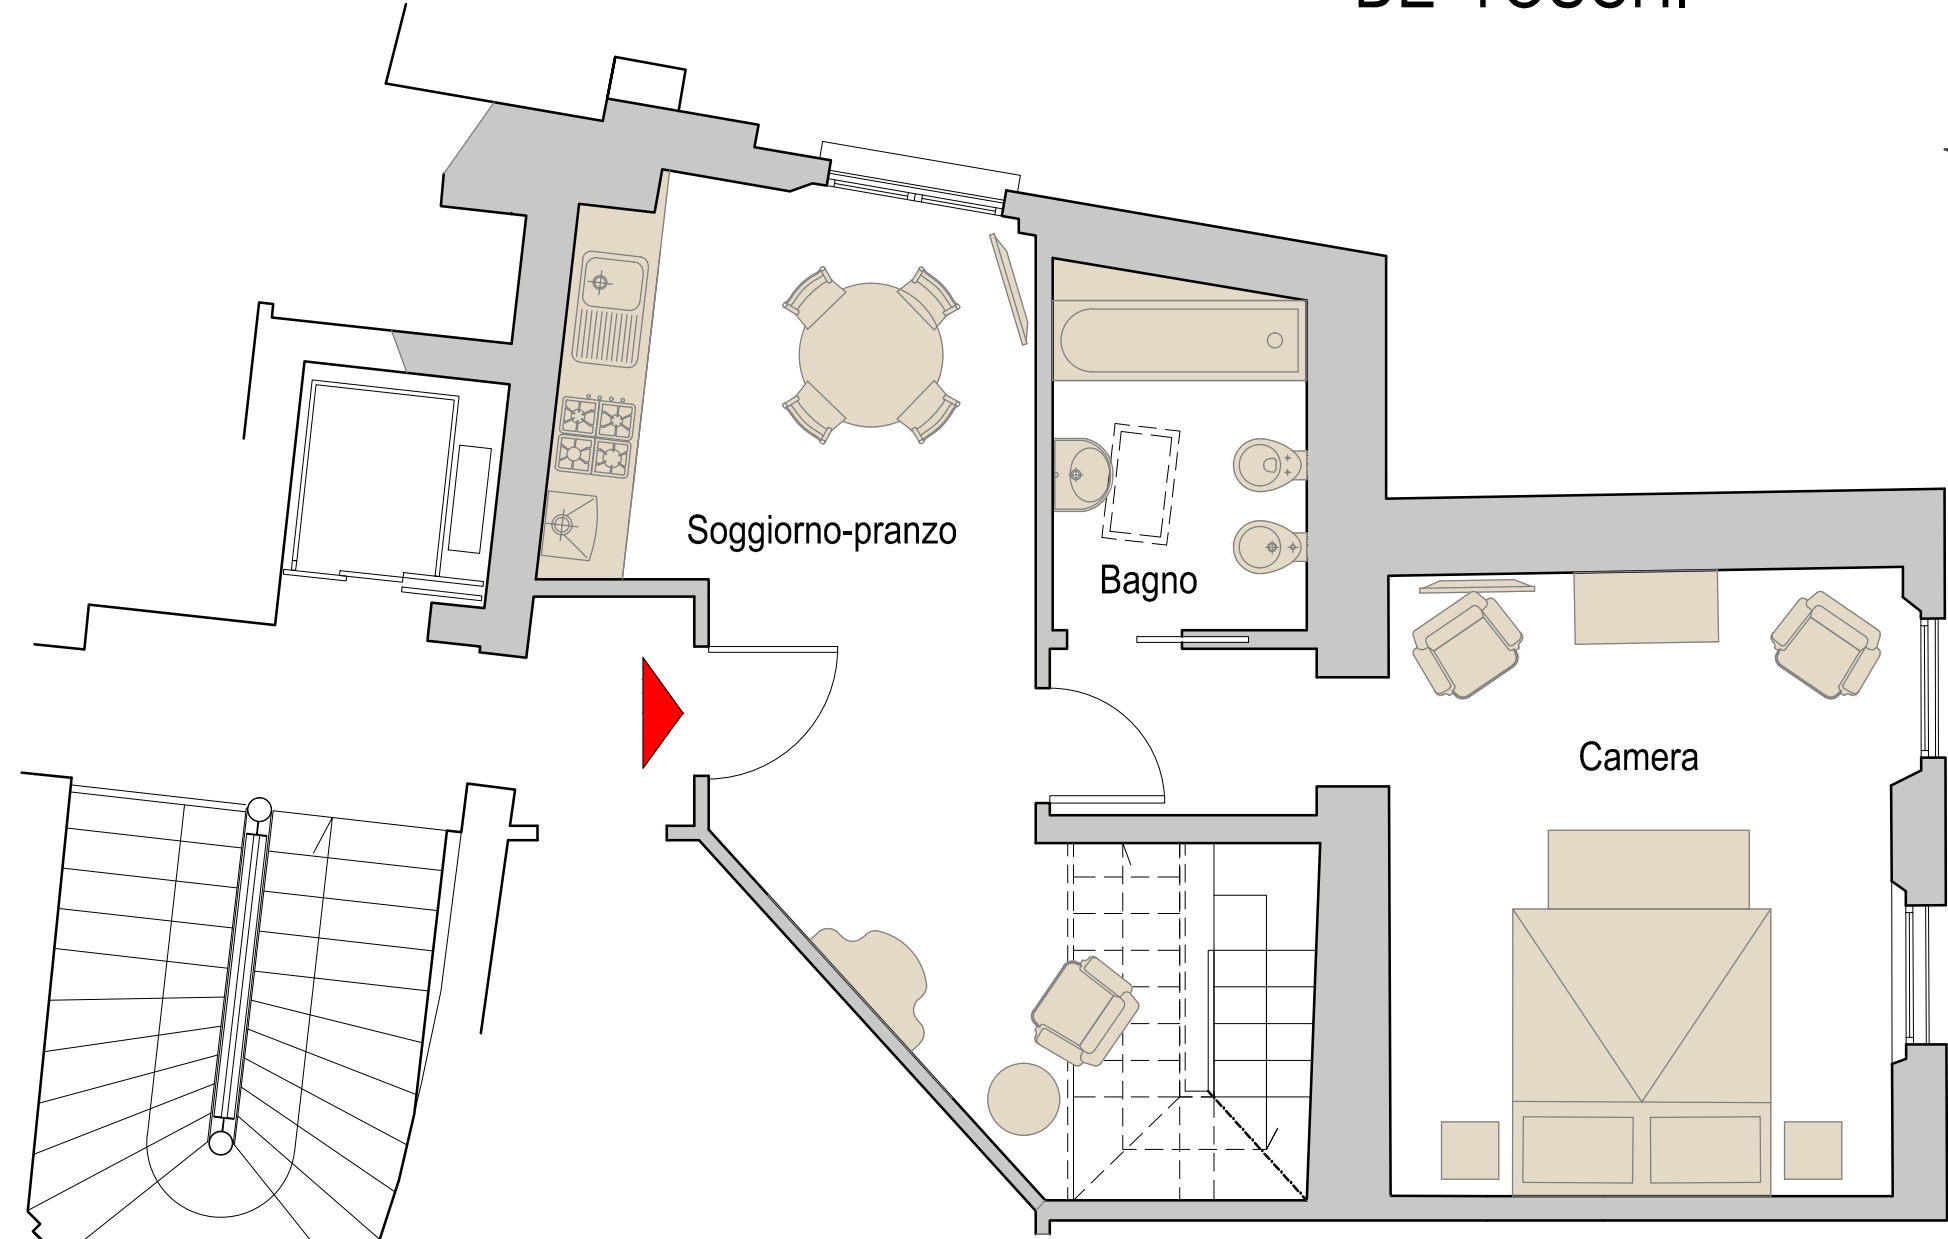

PIANTA PIANO SECONDO

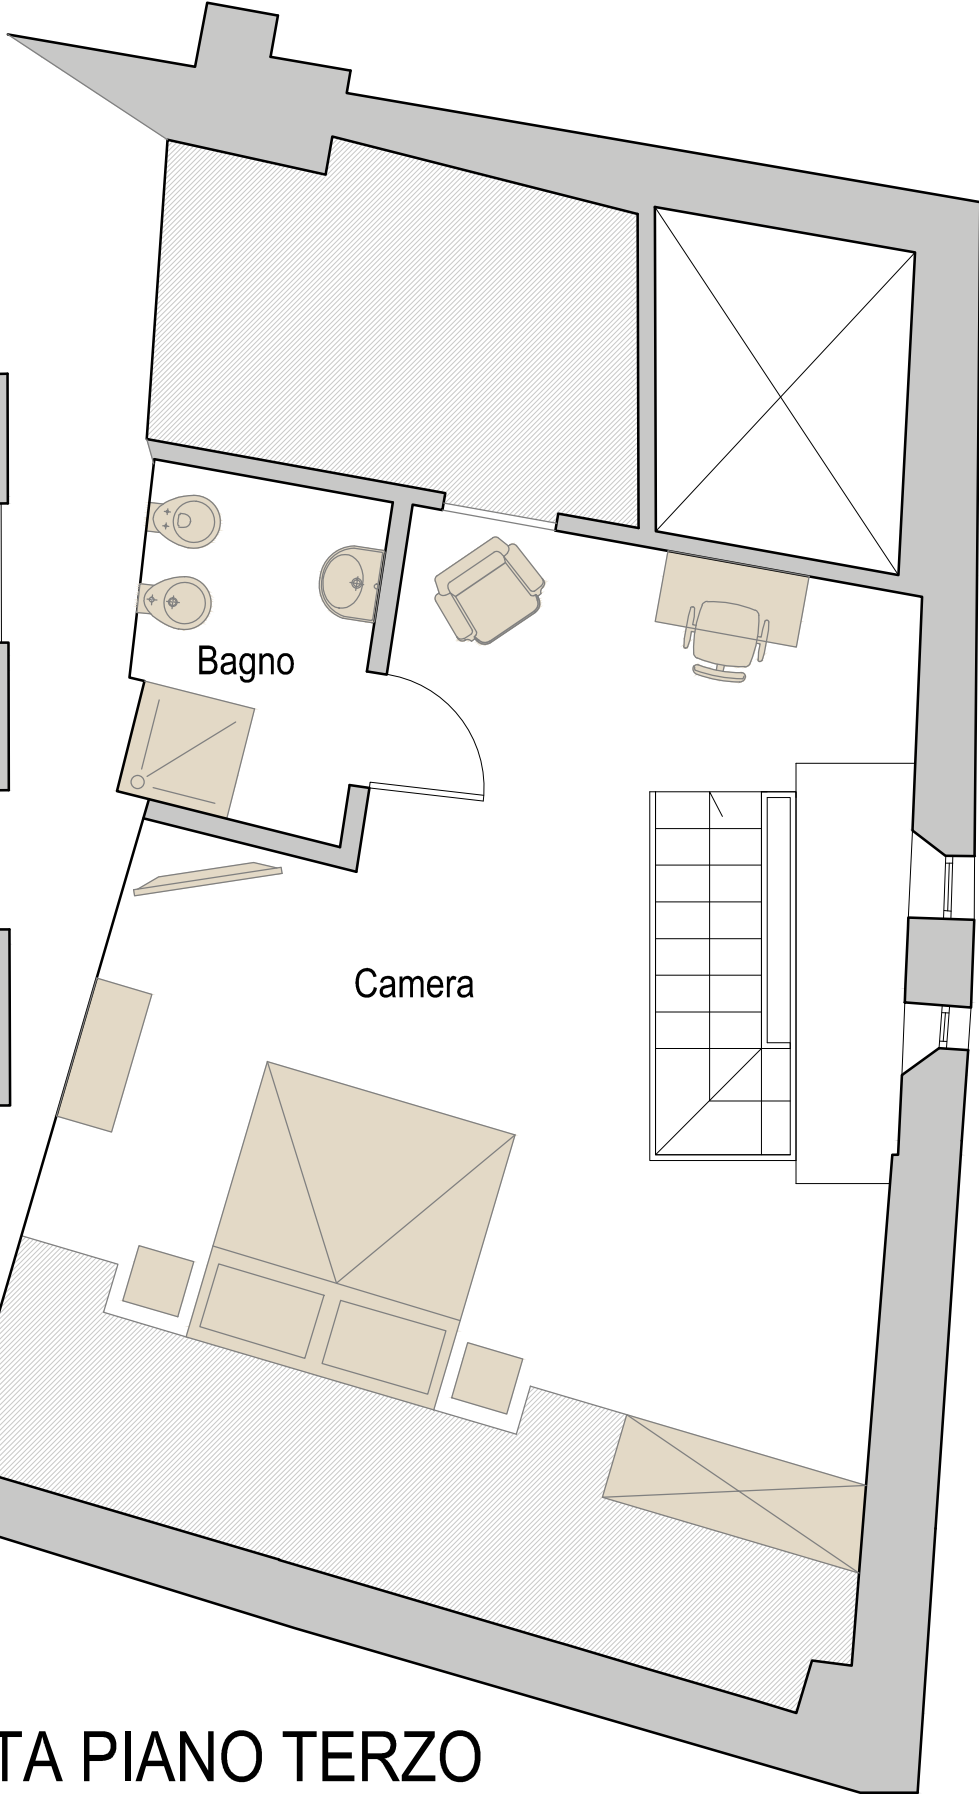

PIANTA PIANO TERZO