


GARISENDA

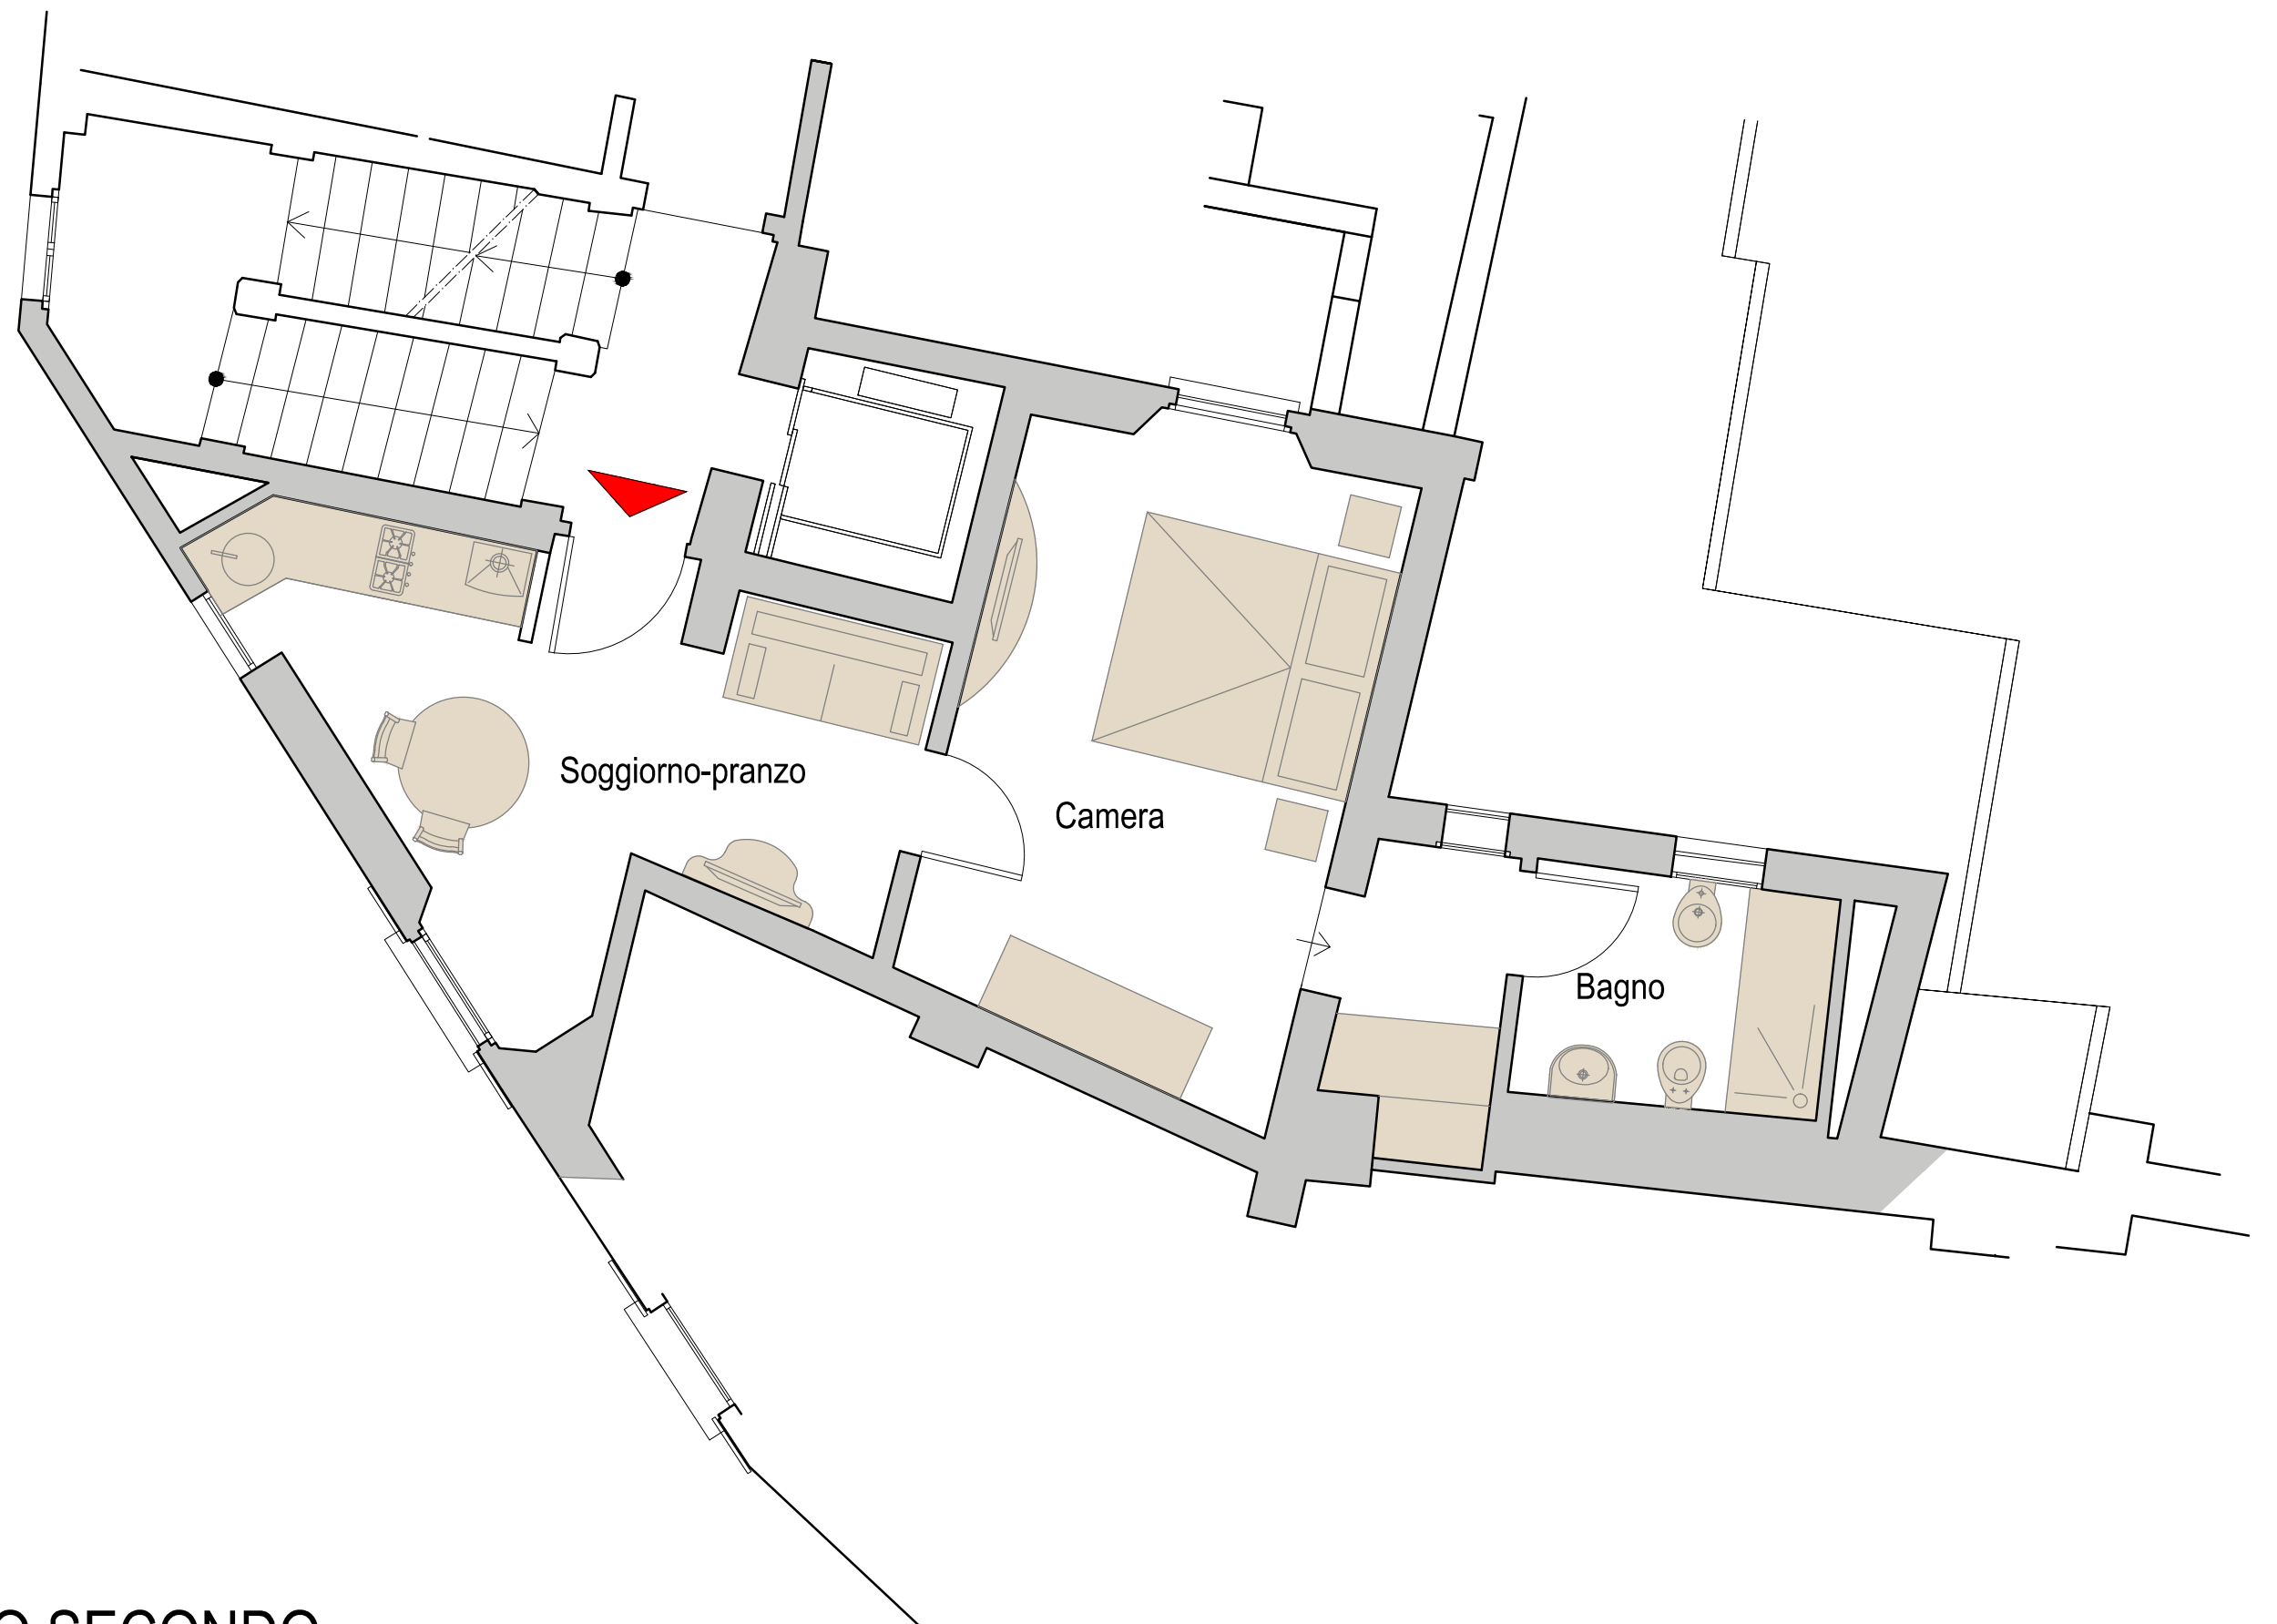

PIANTA PIANO SECONDO